


Franziskusstraße

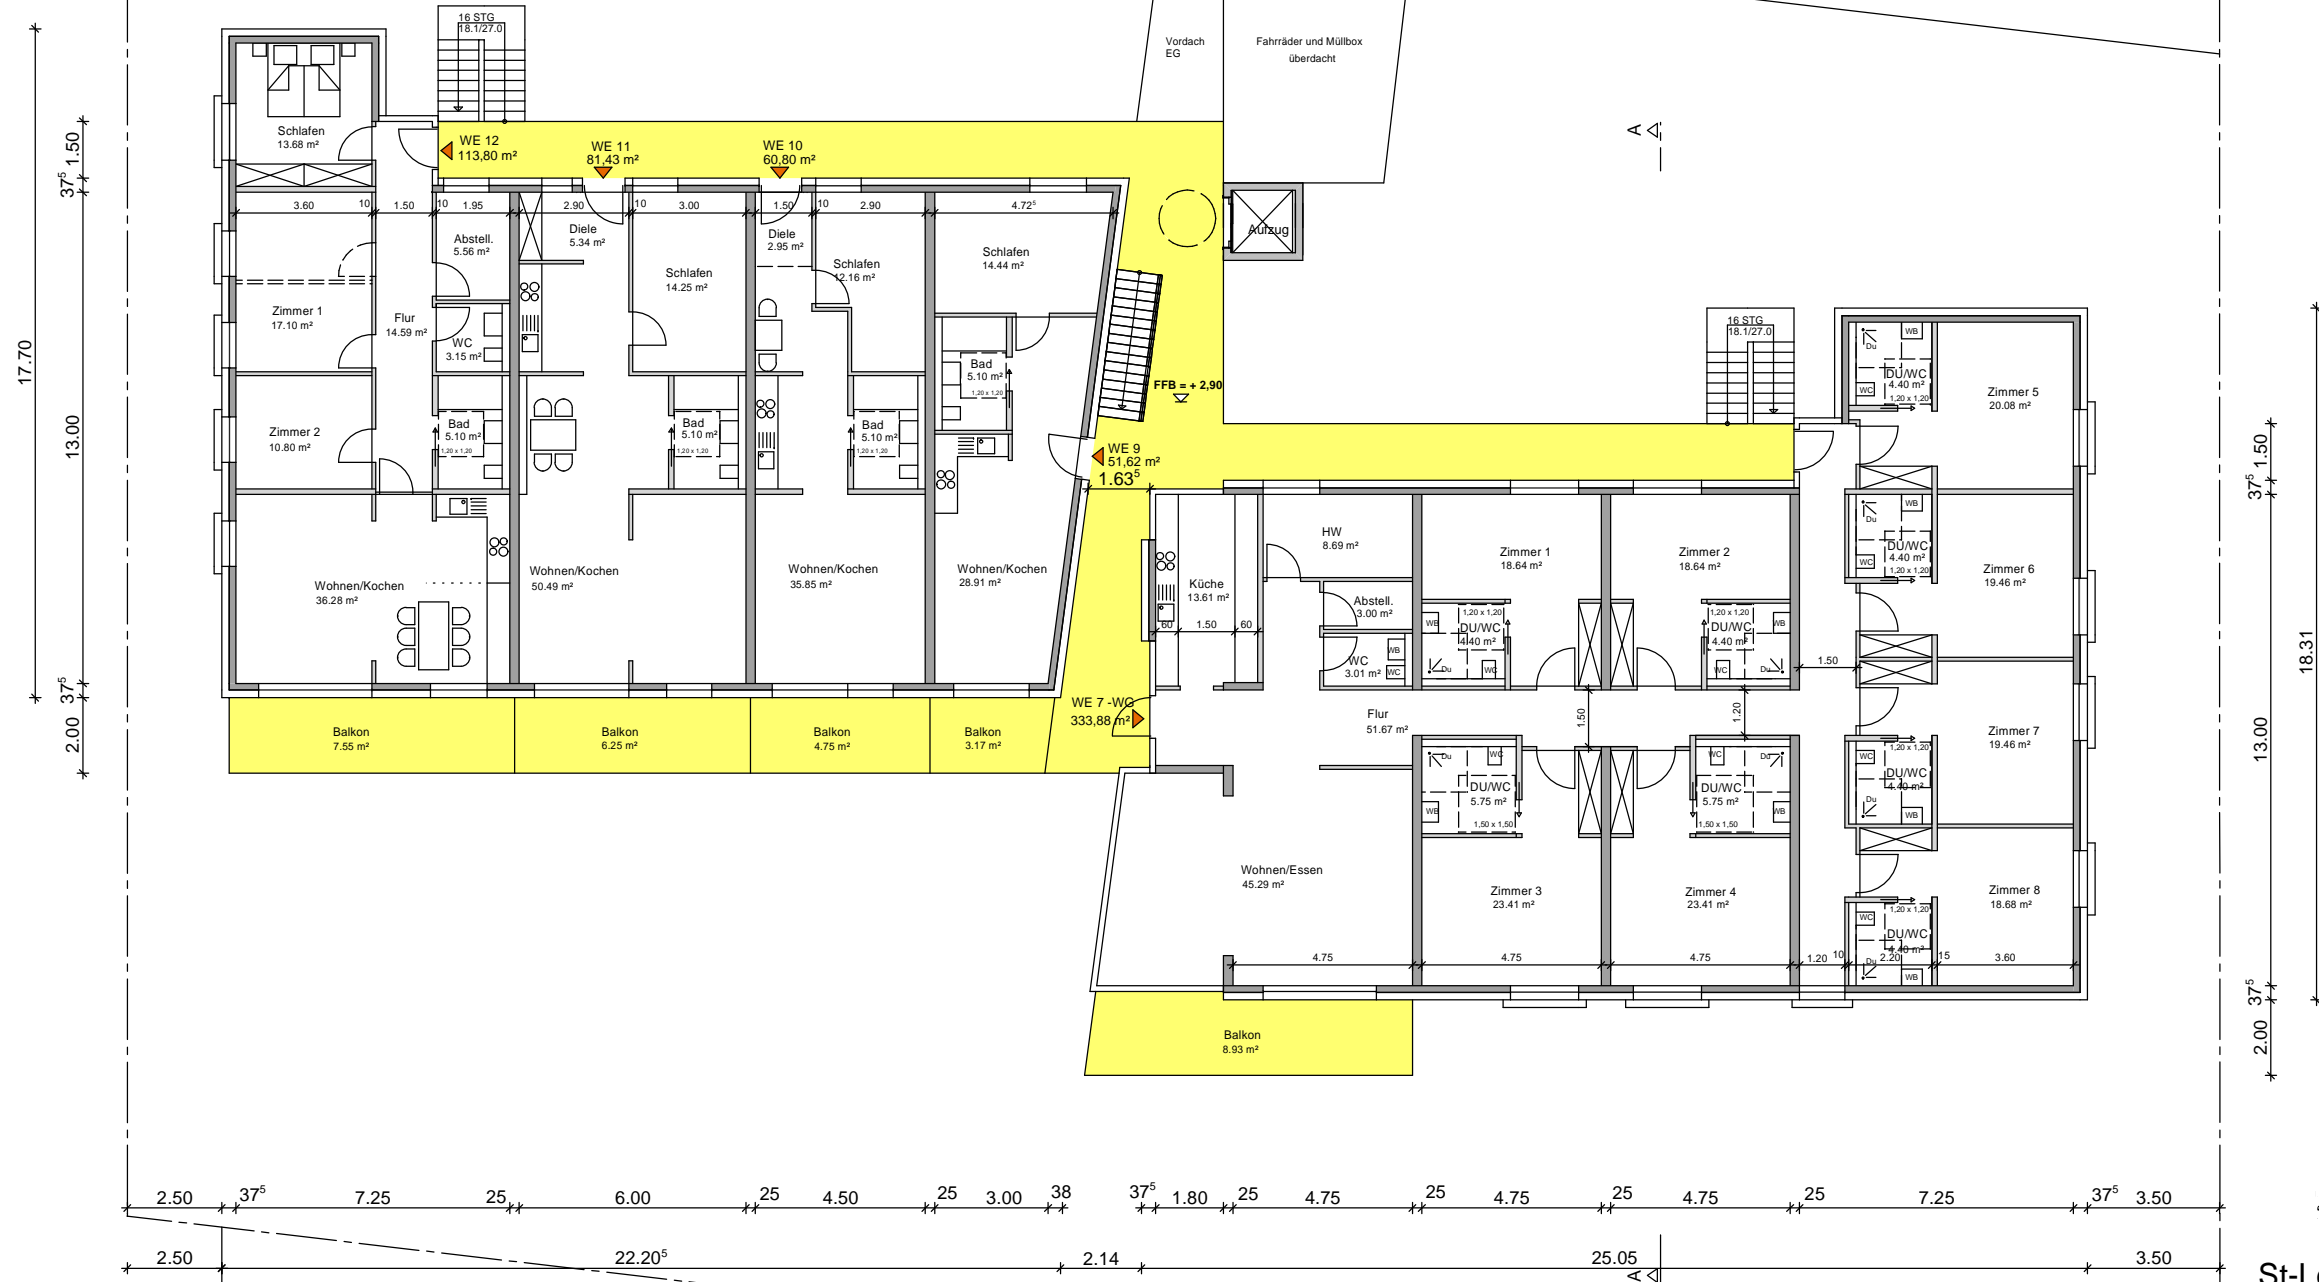

St-Leon-Rot

Grundriss 1.OG
 Datum: 15.08.2019
 Maßstab 1:200

pro... plan UG
 Hornbergstrasse 82
 70188 Stuttgart
 Tel.: 0711 / 234 81 62
 Fax: 0711 / 470 48 82